


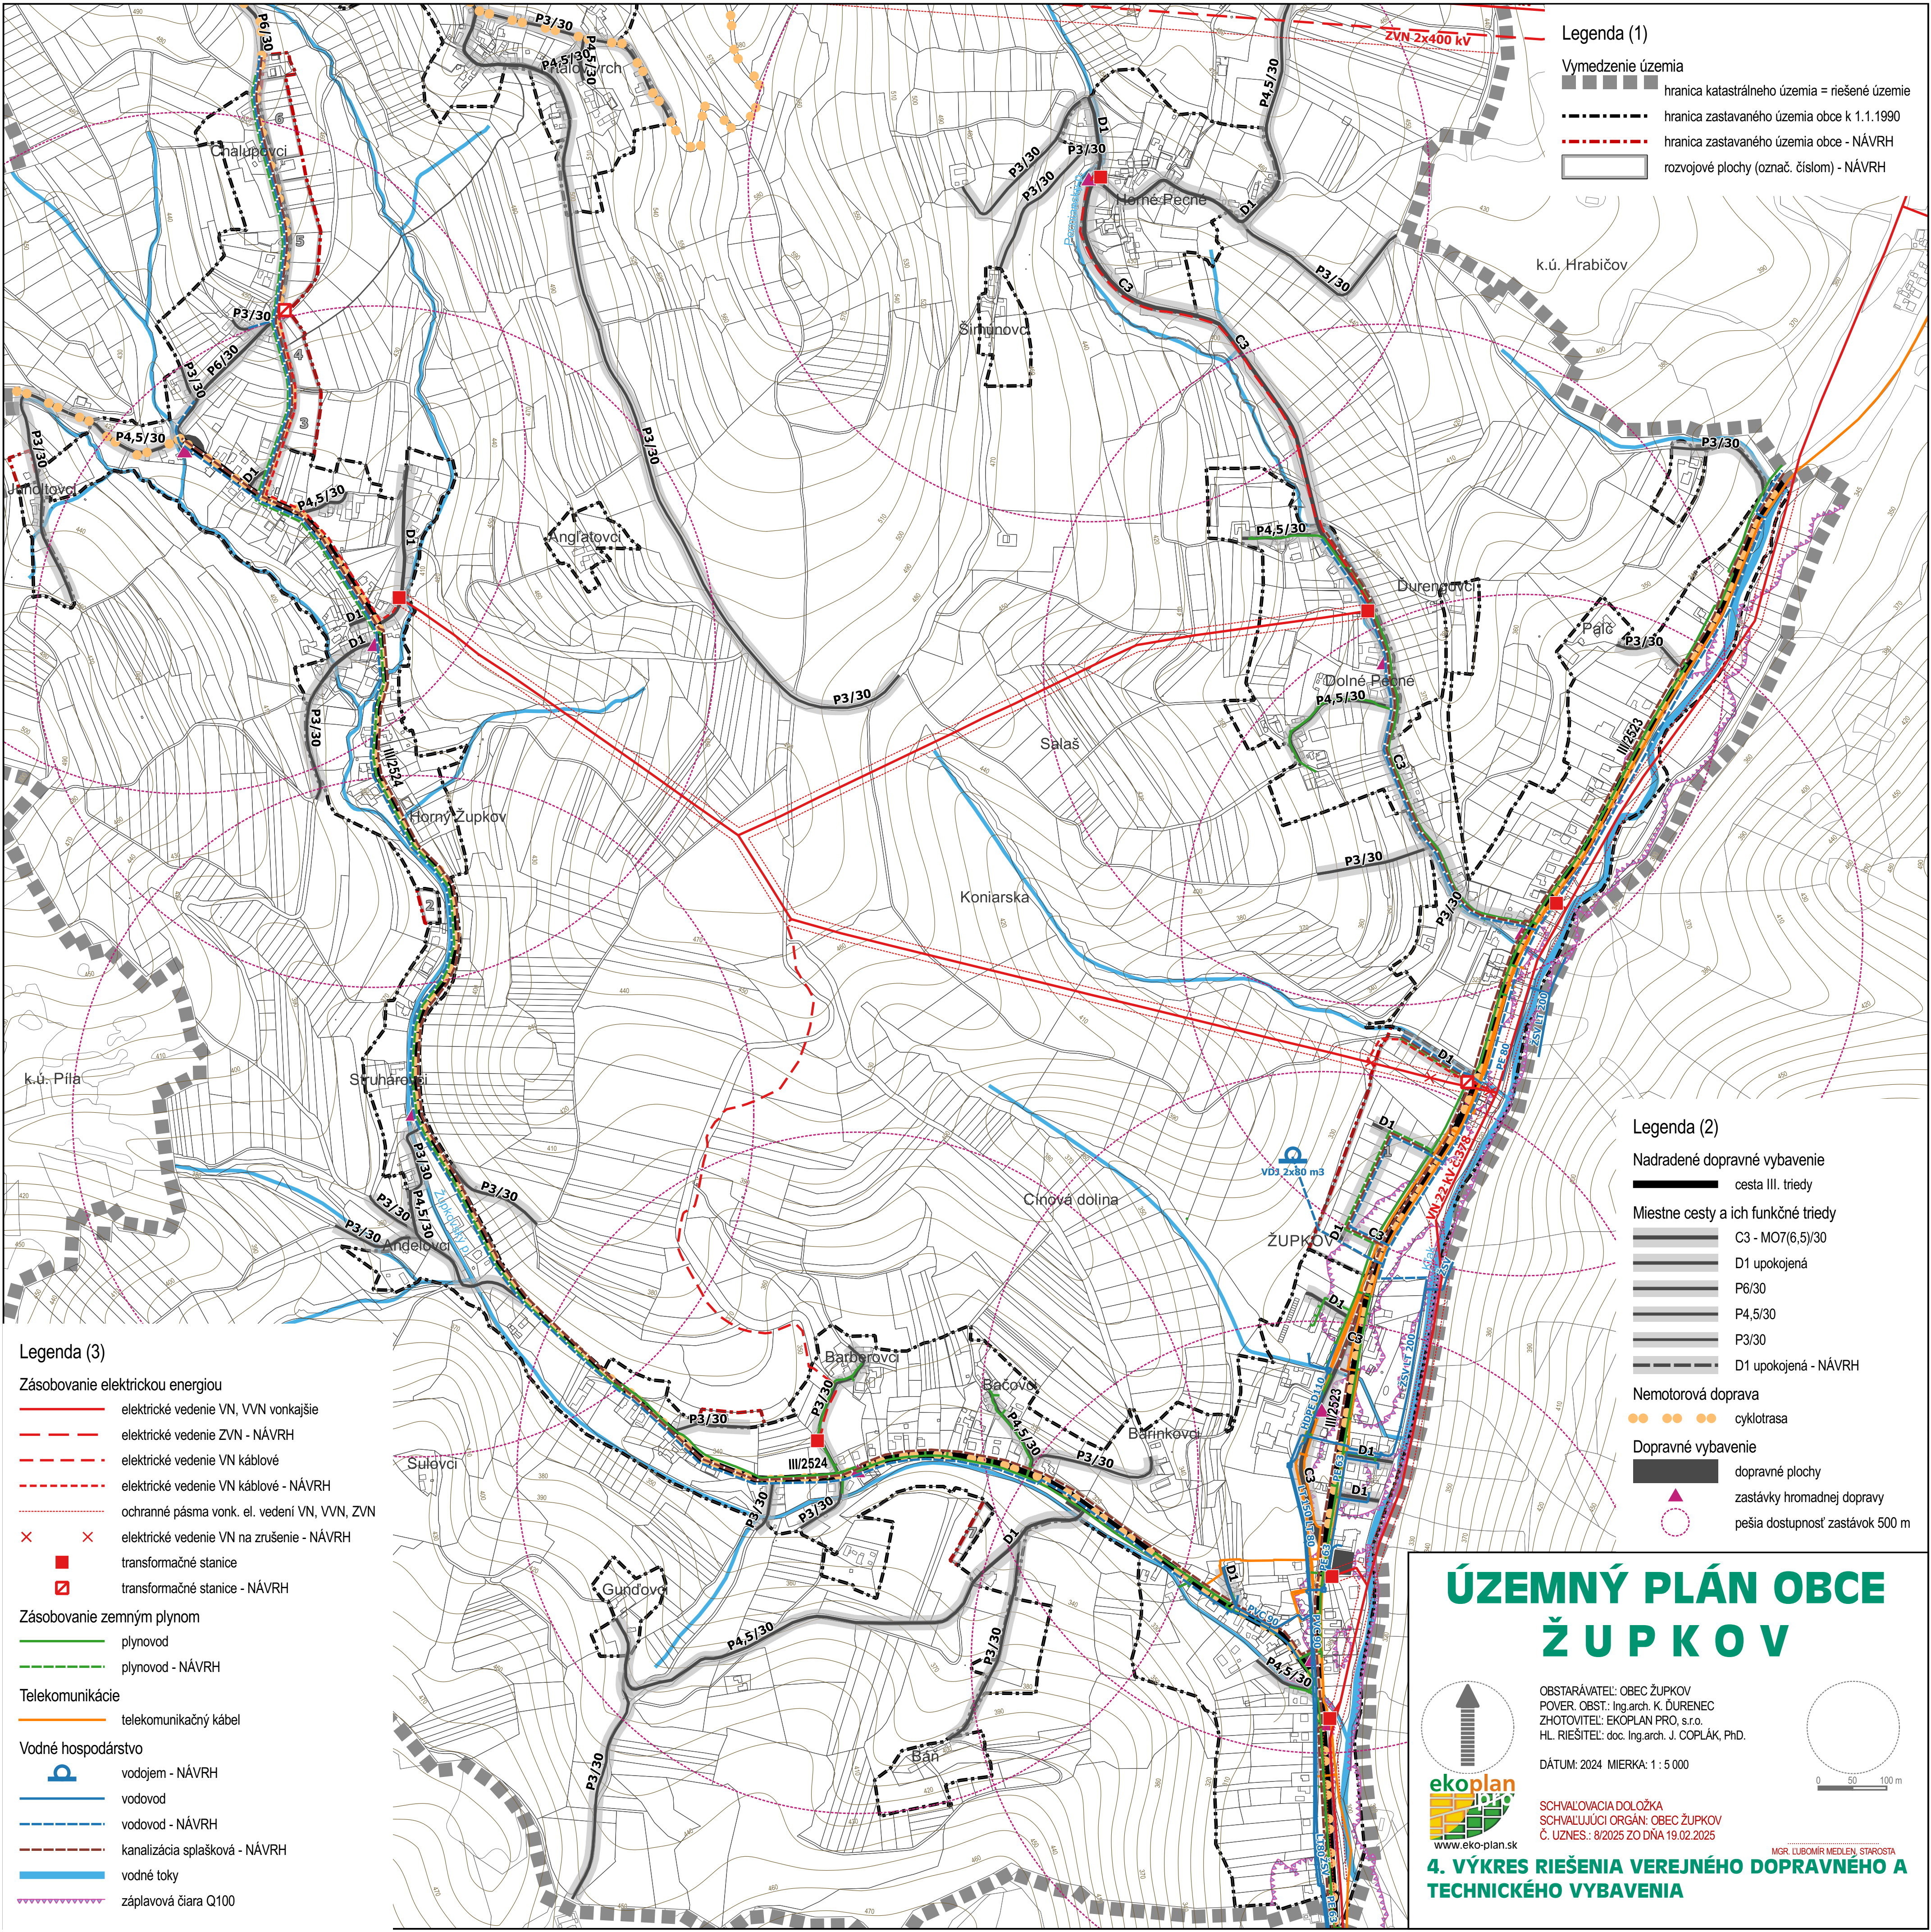

Legenda (1)

Vymedzenie územia

- hranica katastrálneho územia = riešené územie
- hranica zastavaného územia obce k 1.1.1990
- hranica zastavaného územia obce - NÁVRH
- rozvojové plochy (označ. číslom) - NÁVRH

Legenda (2)

Nadradené dopravné vybavenie

- cesta III. triedy

Miestne cesty a ich funkčné triedy

- C3 - MO7(6,5)/30
- D1 upokojená
- P6/30
- P4,5/30
- P3/30
- D1 upokojená - NÁVRH

Nemotorová doprava

- cyklotrasa
- dopravné plochy
- zastávky hromadnej dopravy
- pešia dostupnosť zastávok 500 m

Legenda (3)

Zásobovanie elektrickou energiou

- elektrické vedenie VN, VVN vonkajšie
- elektrické vedenie ZVN - NÁVRH
- elektrické vedenie VN káblové
- elektrické vedenie VN káblové - NÁVRH
- ochranné pásma vonk. el. vedení VN, VVN, ZVN
- elektrické vedenie VN na zrušenie - NÁVRH
- transformačné stanice
- transformačné stanice - NÁVRH

Zásobovanie zemným plynom

- plynovod
- plynovod - NÁVRH

Telekomunikácie

- telekomunikačný kábel

Vodné hospodárstvo

- vodojem - NÁVRH
- vodovod
- vodovod - NÁVRH
- kanalizácia splašková - NÁVRH
- vodné toky
- záplavová čiara Q100

ÚZEMNÝ PLÁN OBCE ŽUPKOV

OBSTARÁVATEL: OBEC ŽUPKOV
POVER. OBST.: Ing.arch. K. ĎURENEC
ZHOTOVITEL: EKOPLAN PRO, s.r.o.
HL. RIEŠITEL: doc. Ing.arch. J. COPLÁK, PhD.

DÁTUM: 2024 MIERKA: 1 : 5 000

SCHVALOVACIA DOLOŽKA
SCHVAĽUJÚCI ORGÁN: OBEC ŽUPKOV
Č. UZNES.: 8/2025 ZO DŇA 19.02.2025



4. VÝKRES RIEŠENIA VEREJNÉHO DOPRAVNÉHO A TECHNICKÉHO VYBAVENIA

MGR. LUBOMÍR MEDVEJ, STAROSTA